

Woonrij maken Franeker - Zuid

Situatie met ontwerp

Lanenbuurt




LEGENDA

- Aanbrengen verharding rijbaan, straatbakstenen, keiformaat, keperverband, rood/bruin
- Aanbrengen haag *Fagus sylvatica*
- Te planten boom (voor soorten zie onderstaand)
- Afwerken berm en inzaaien gras
- Lichtmast: paallop, hoog 4,50 m., RAL7010, Schreder type Zela 12 LED asymmetrisch 1780 lm
- Bestaande woning
- Woning in ontwikkeling
- Vrije kavels
- Slijtlaag rood
- Schelpenpad
- Beplanting
- Bestaande weg asfalt
- Gras
- Bestaande klinkerverharding
- Tegerverharding achterpaden (uitgeefbaar)
- Schelpenpad nieuwe route
- Speelbrug
- Speeltuin

0 5 10 15 20m
Schaal 1:500

Principe doorsnede straatprofiel

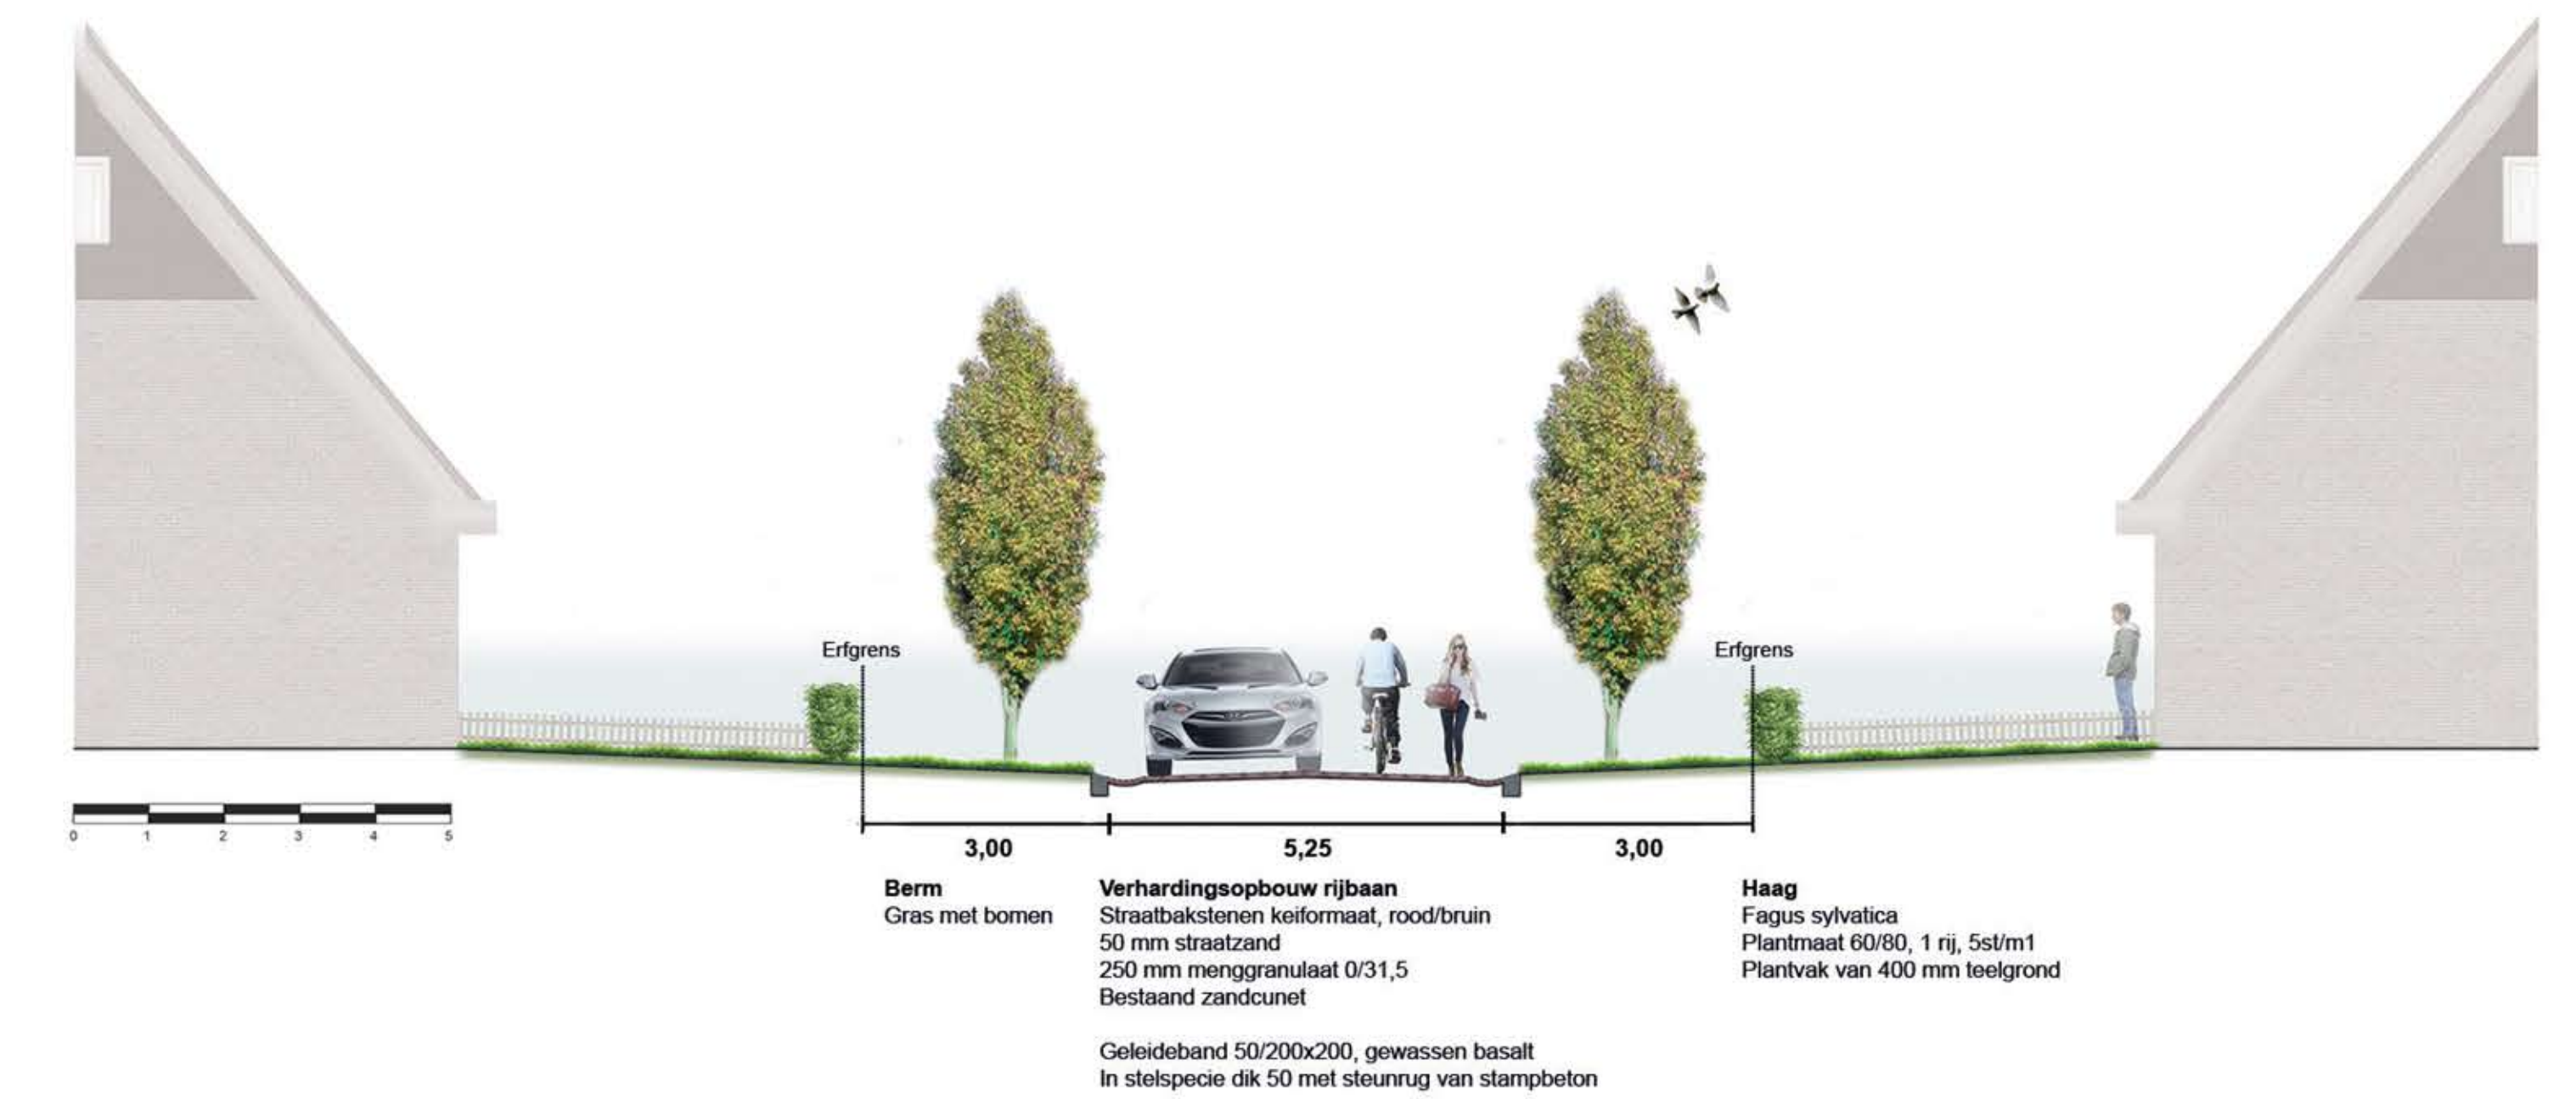

Soorten bomen en beplanting

- Arumer Feart**
- Westzijde: *Tilia tomentosa* 'Brabant' - Zilverlinde, plantmaat 20-25 drkl. 3xv
 - Oostzijde: *Acer campestre* 'Elsrijk' - Veldesdoorn, plantmaat 18-20 drkl. 3xv
 - Parkeerkoffer: *Amelanchier arborea* 'Robin Hill' - Krent, plantmaat 16-18 drkl. 3xv
- Berltsumer Wiid**
- *Ulmus* 'Columella' - Iep, plantmaat 18-20 drkl. 3xv
- Blikfaart**
- *Carpinus betulus* 'Frans Fontaine' - Zuilhaagbeuk, plantmaat 18-20 drkl. 3xv
 - Parkeerkoffer: *Prunus* 'Umineko' - Sierkers, plantmaat 16-18 drkl. 3xv
- Sudhoekster Faart**
- Westzijde: *Acer x freemanii* 'Armstrong' - Esdoorn, plantmaat 18-20 drkl. 3xv
 - Oostzijde: *Tilia tomentosa* 'Brabant' - Zilverlinde, plantmaat 20-25 drkl. 3xv
- Stimpelpost**
- *Tilia x europaea* 'Pallida' plantmaat 18-20 drkl. 3xv
- Beplanting parkeerkoffers**
- *Rosa* 'Stad Rome' - bodembedekkende rozen
- Noordelijke randzone**
- *Alnus glutinosa* - Zwarte els, plantmaat 18-20 drkl. 3xv
 - *Salix alba* - Gewone wilg, plantmaat 18-20 drkl. 3xv