

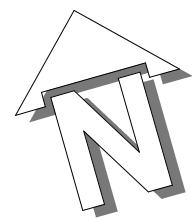


situatie

1 : 500

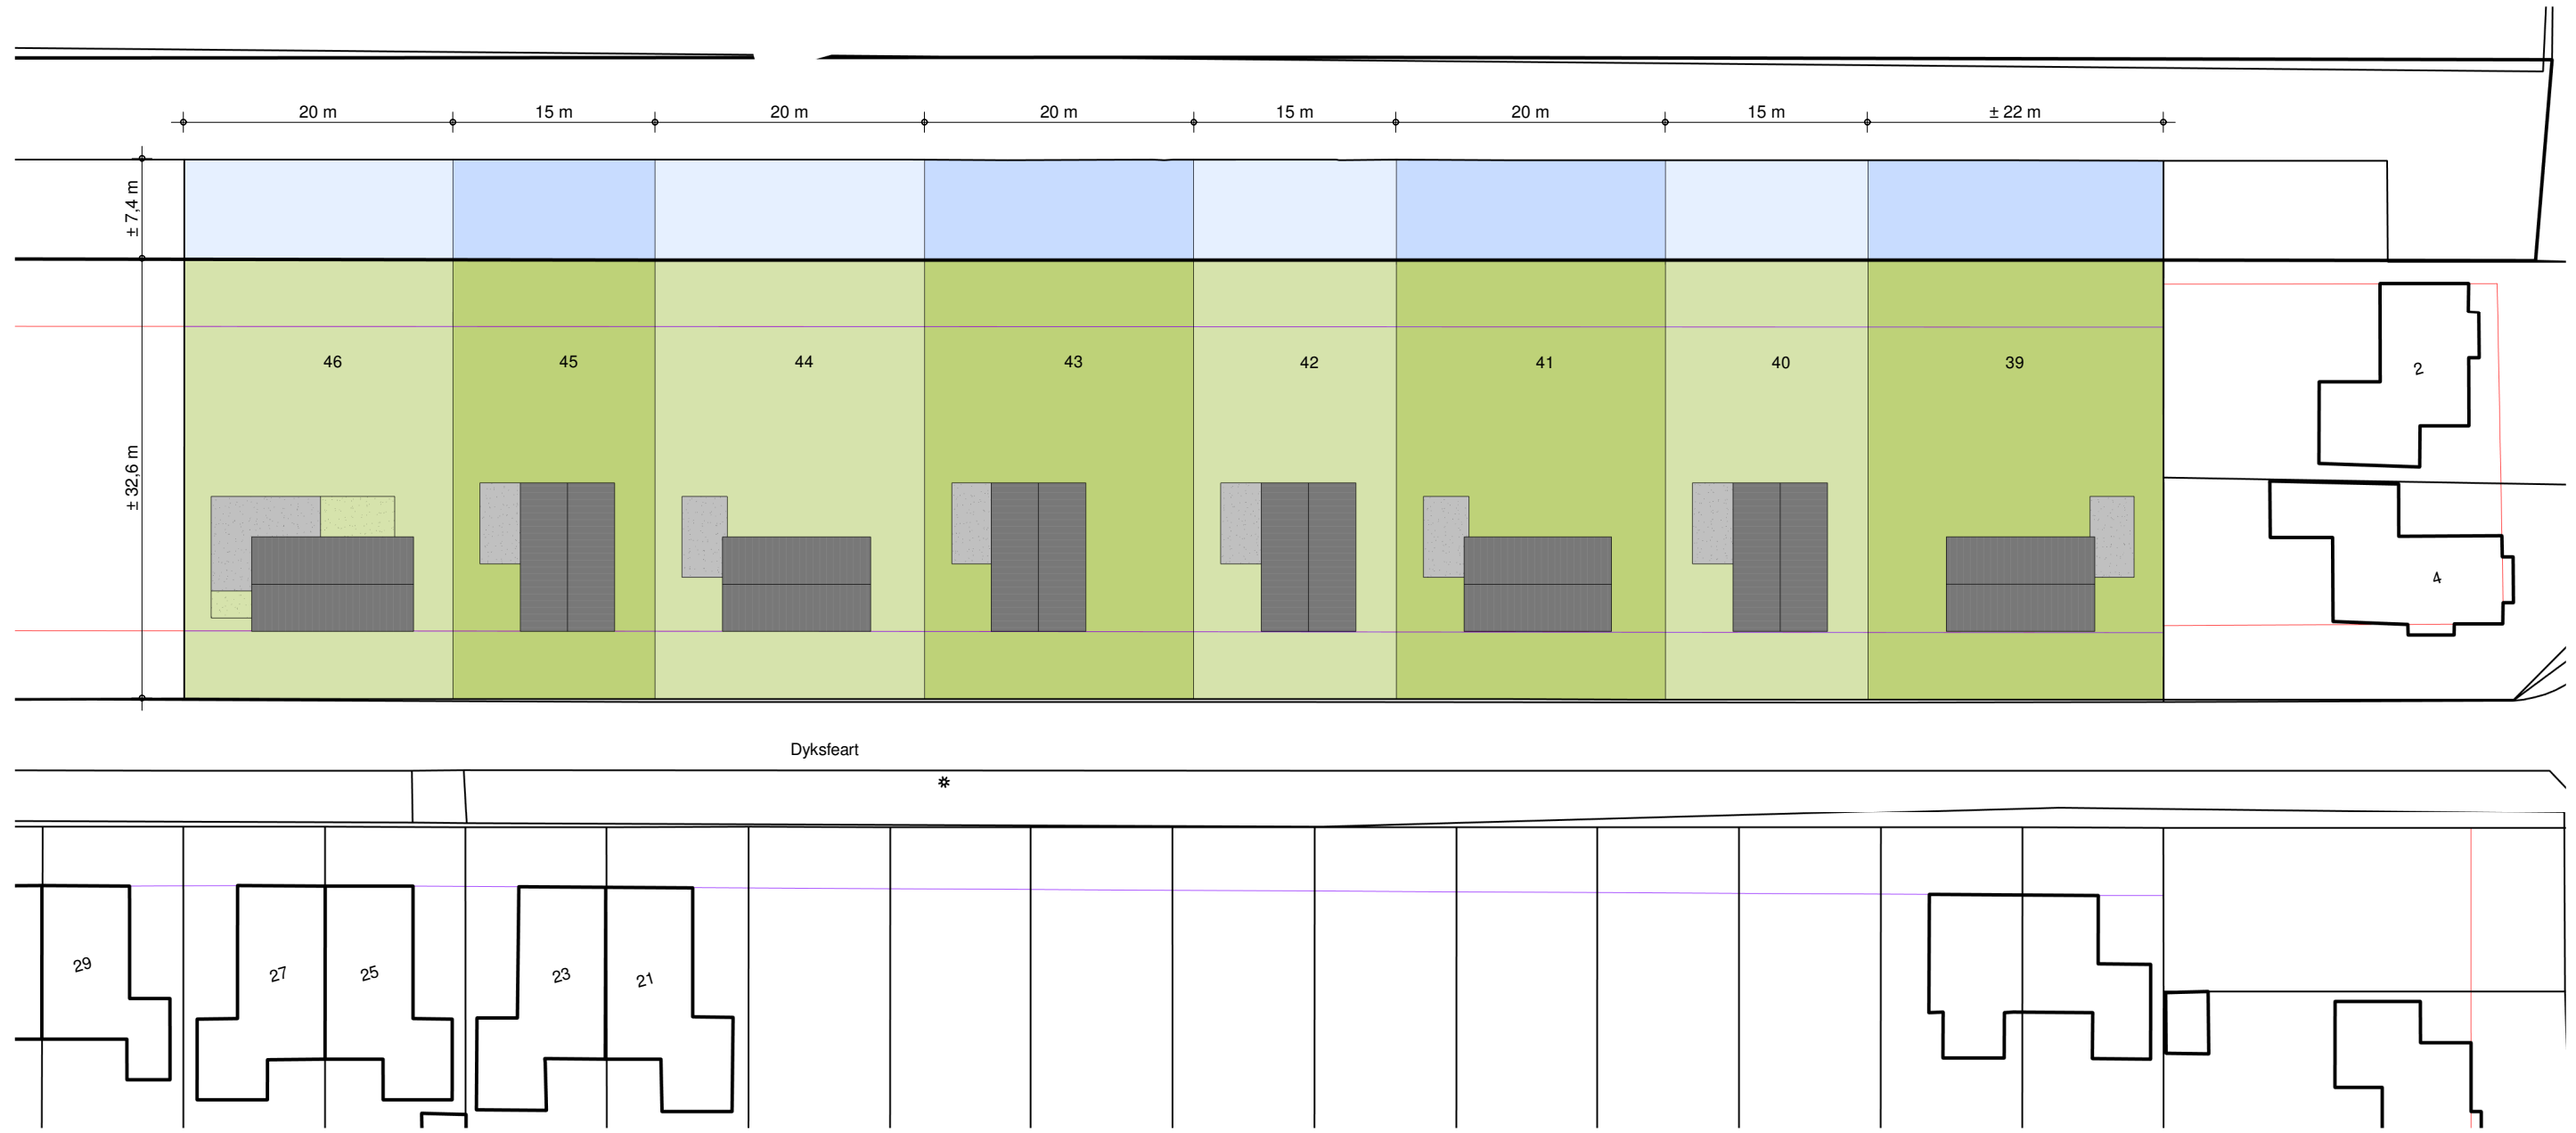

kavel	Oppervlakte
39	860 m ²
40	600 m ²
41	800 m ²
42	600 m ²
43	800 m ²
44	800 m ²
45	600 m ²
46	800 m ²

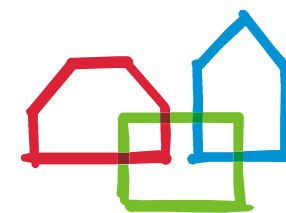

brummelhuis
mijn idee van wonen

www.brummelhuis.nl
Tel. 0570 - 248500
Maagdenburgstraat 18
7421 ZC Deventer

opdrachtgever :

project : nieuw te bouwen woning plan "Rietbuurt" aan de Dyksfaert te Franeker

tekeningnummer : B0 (situatie)

gewijzigd : a 28-05-2019 bl d 12-12-2019 rs g
b 11-09-2019 bl e 09-04-2020 bl h
c 19-09-2019 bl f i

werknr.: **19036**

tekenaar: bl
getekend: 21-03-2019