


voorgevel
1 : 100


linkergevel
1 : 100

achtergevel
1 : 100


rechtergevel
1 : 100

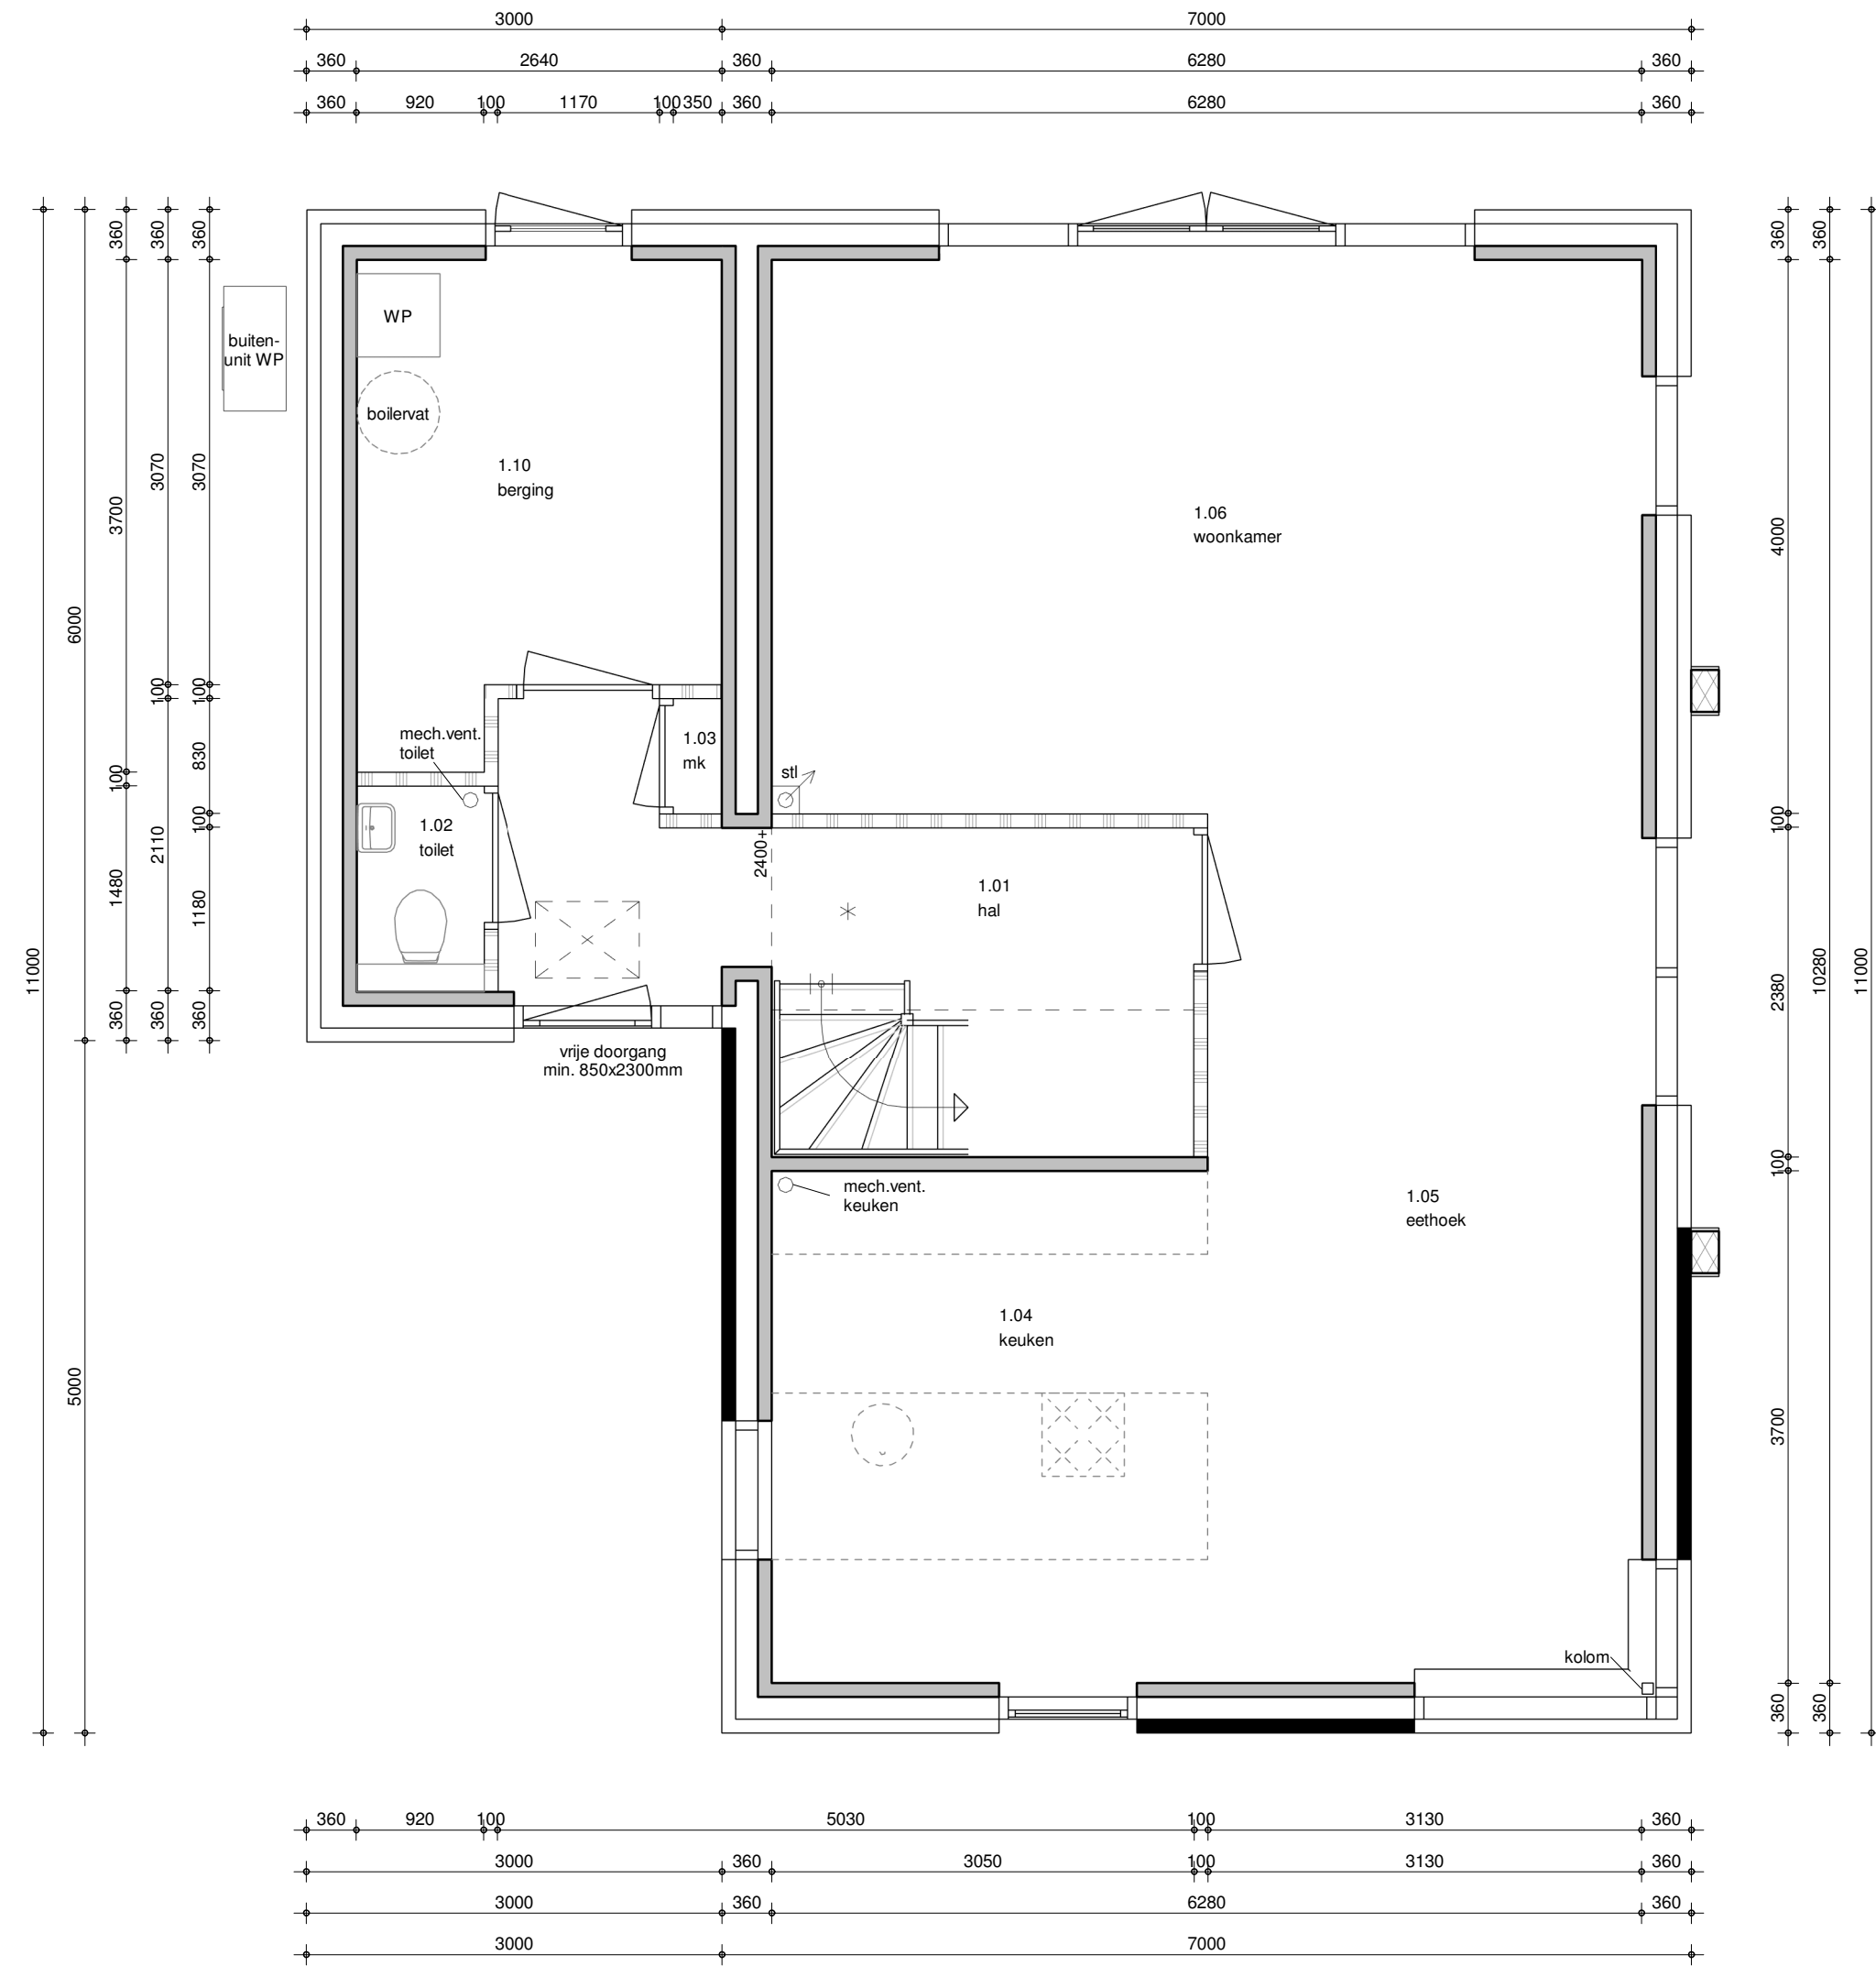


begane grond
1 : 50

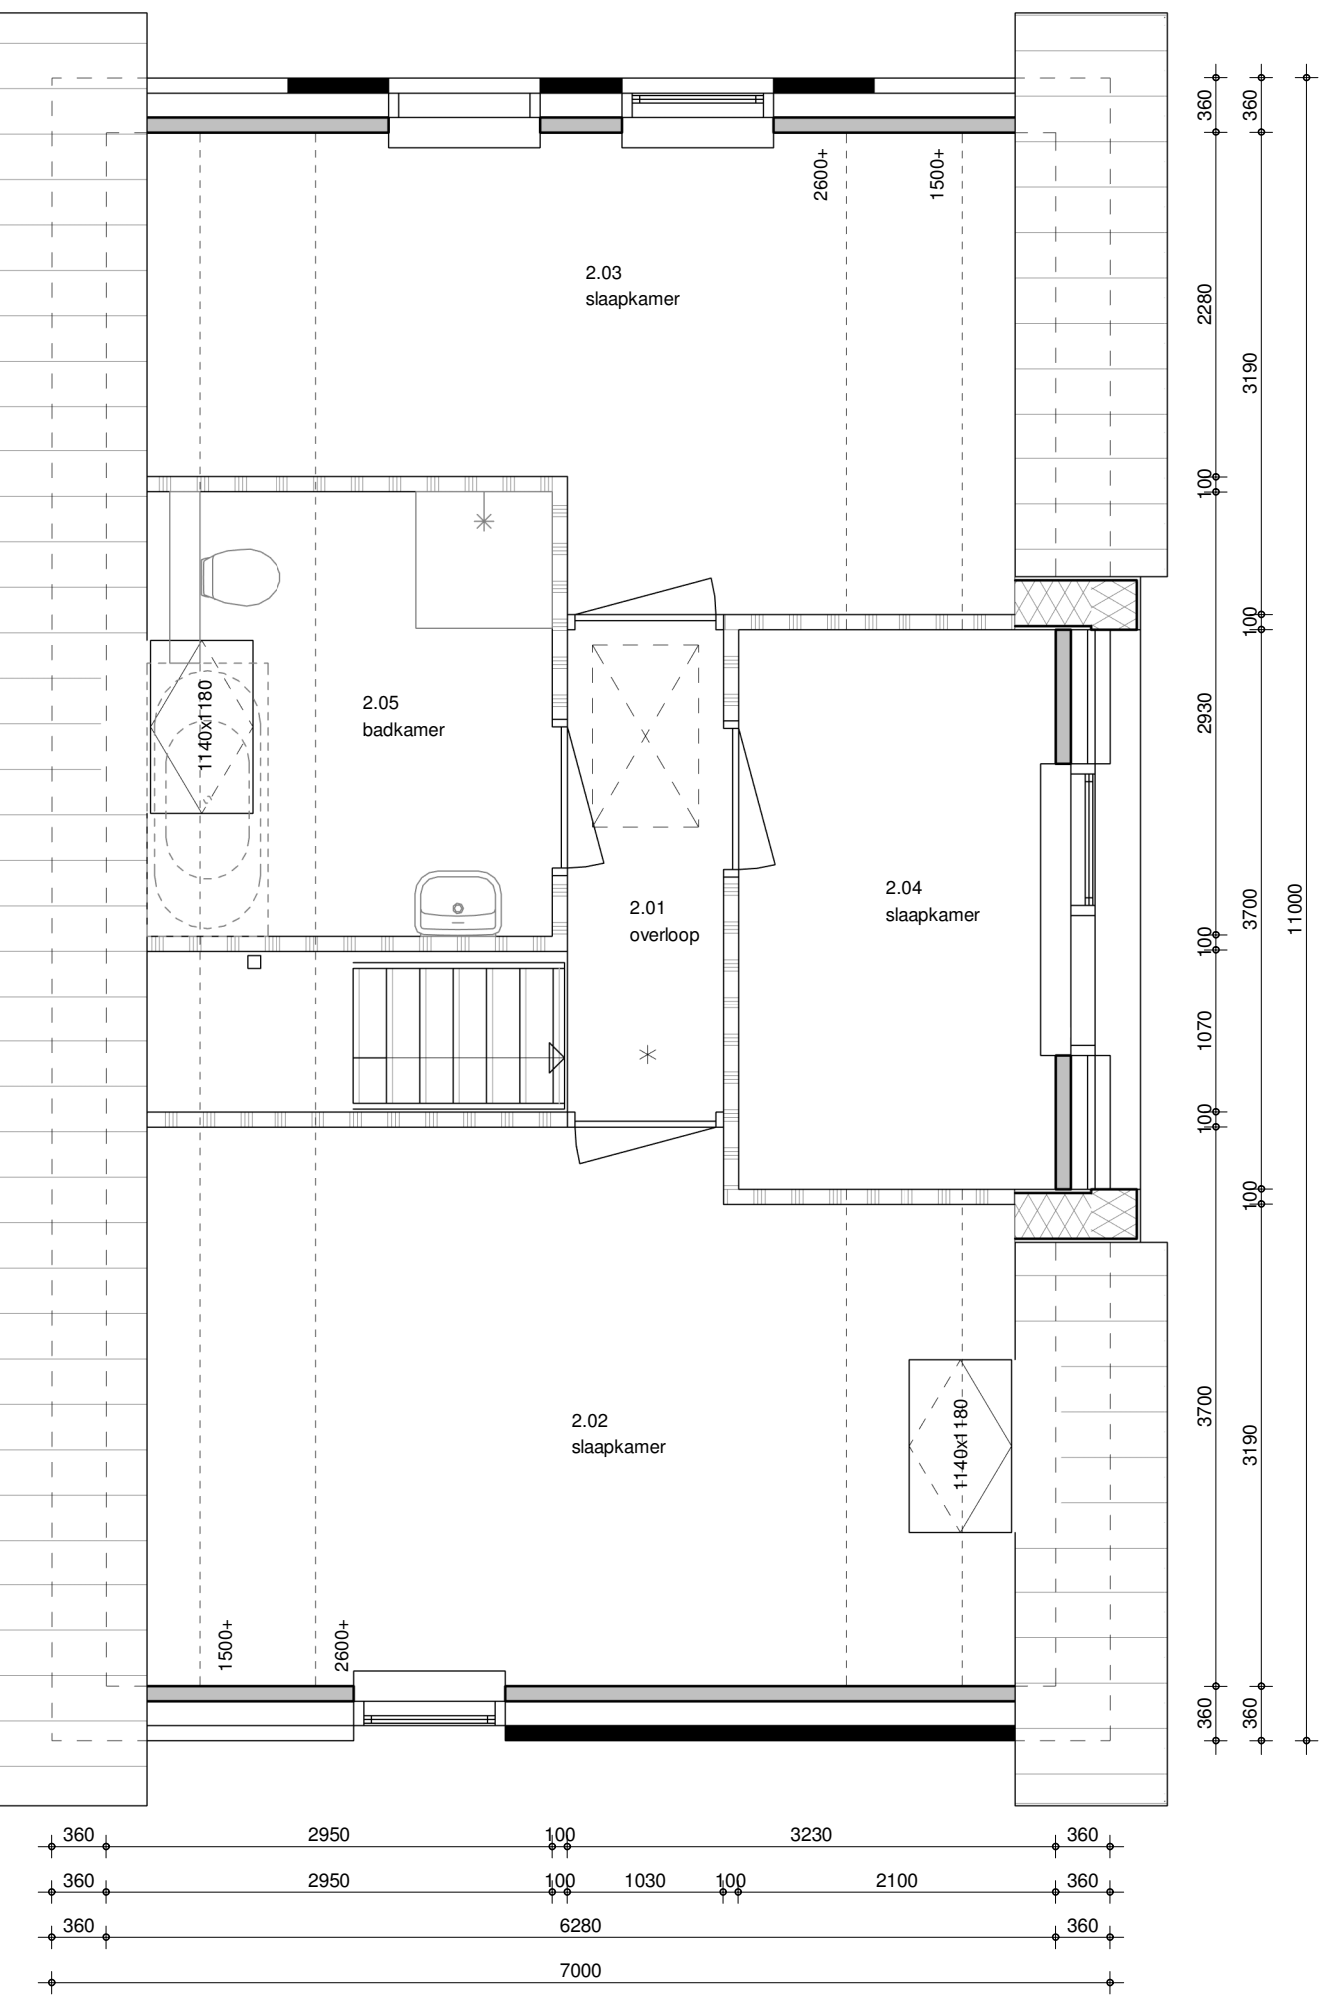



eerste verdieping
1 : 50

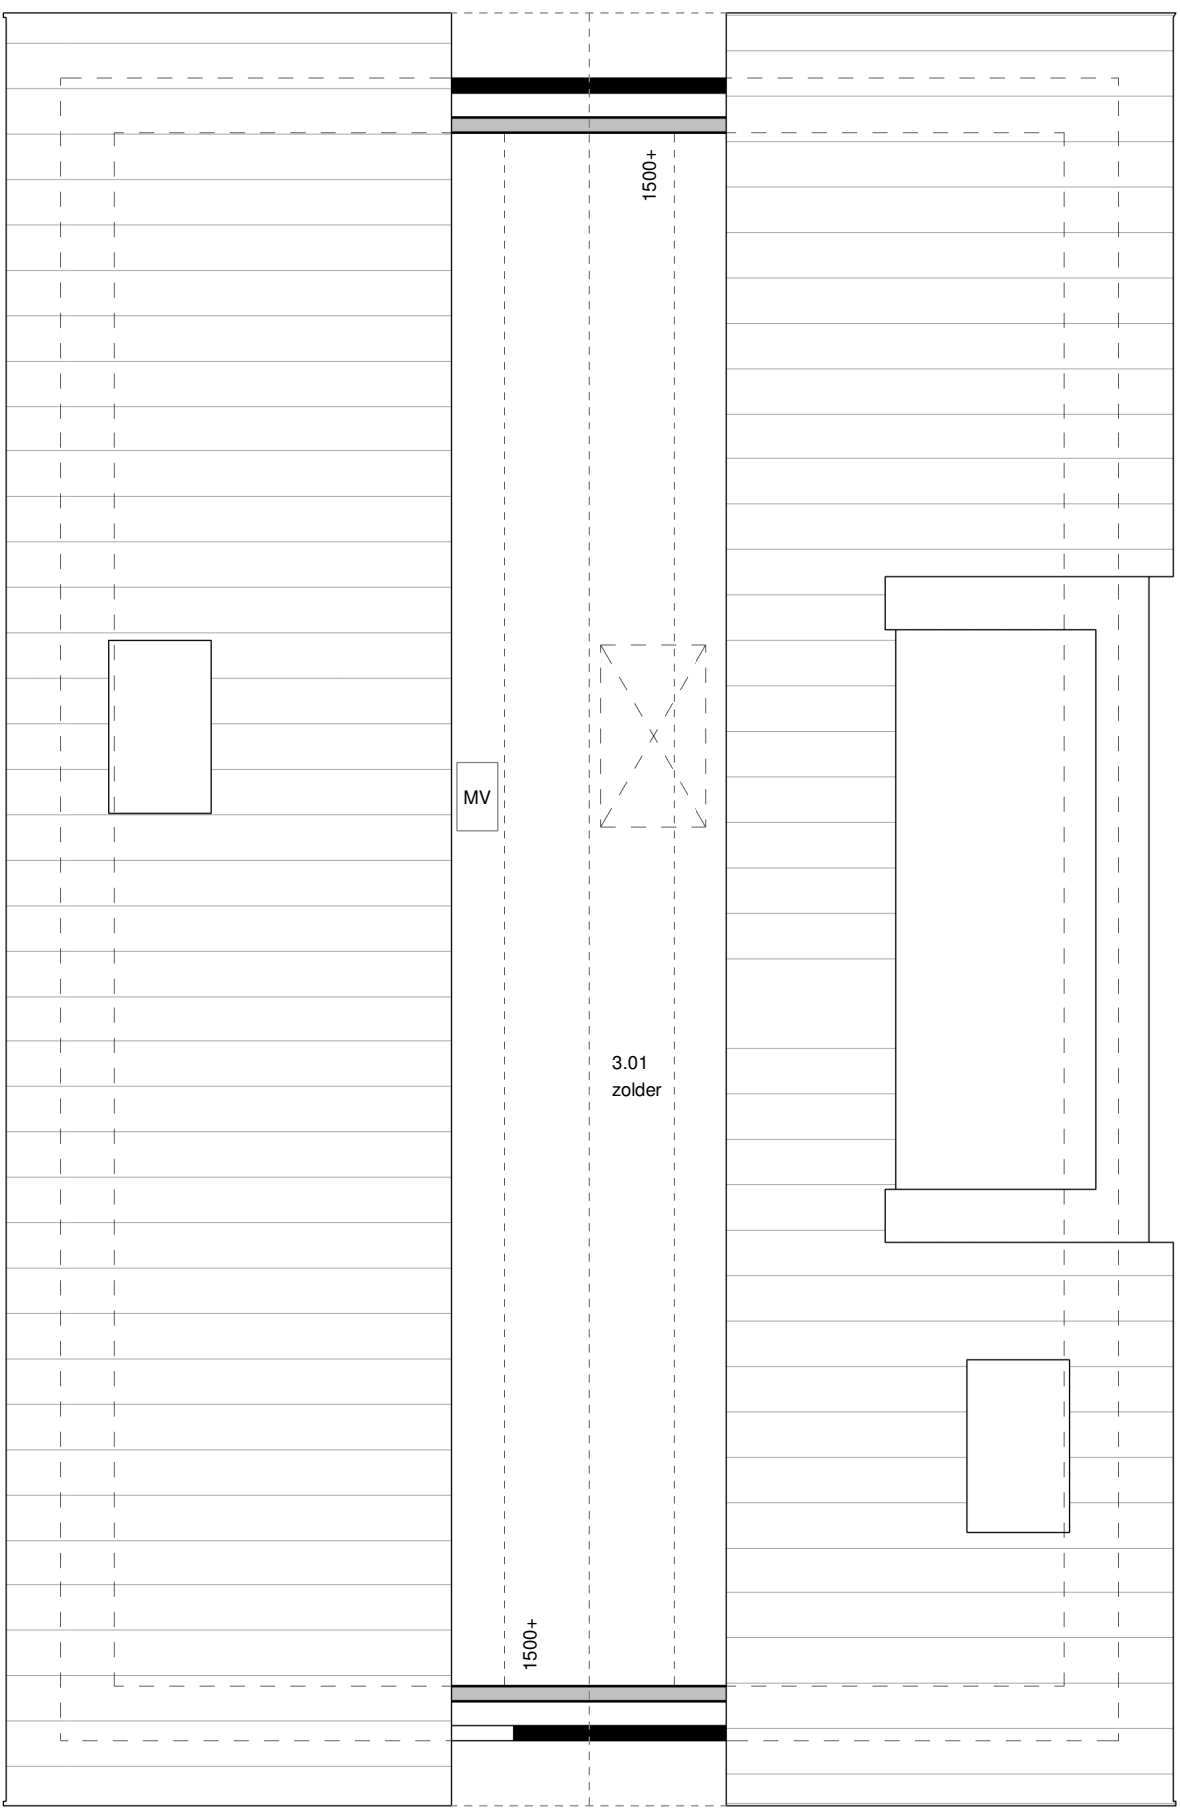

tweede verdieping
1 : 50

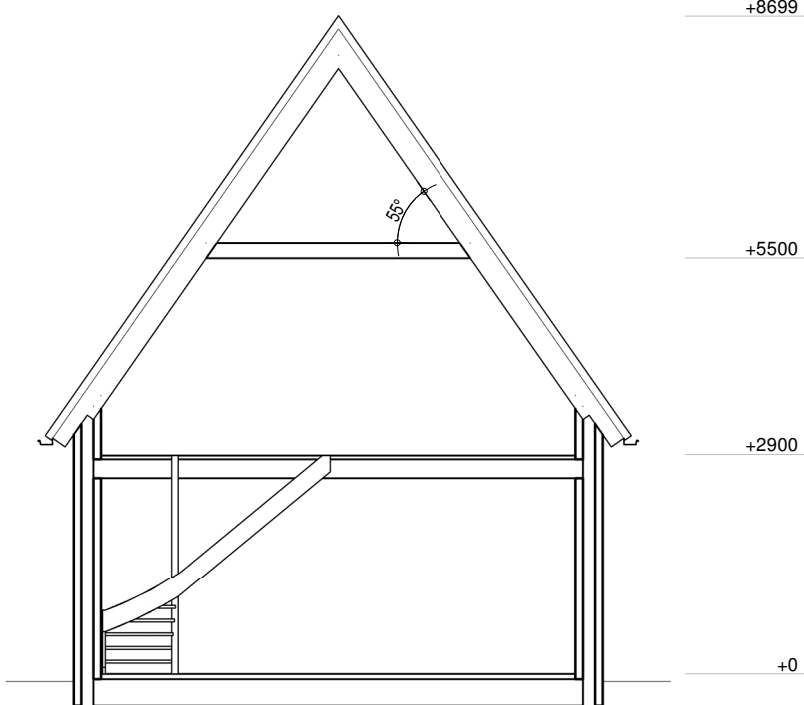

doorsnede
1 : 100

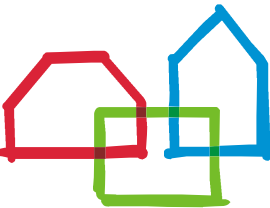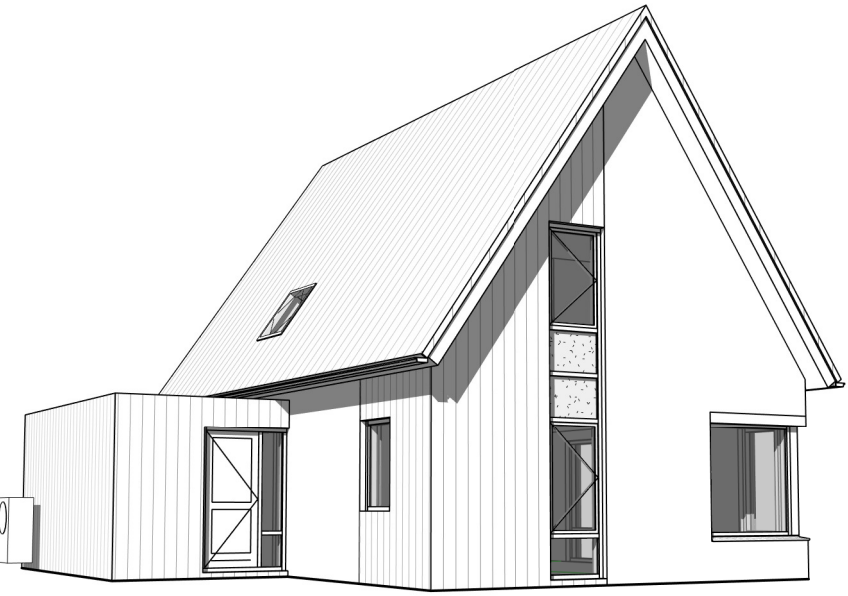

brummelhuis
mijn idee van wonen

www.brummelhuis.nl
Tel. 0570 - 248500
Maagdenburgstraat 18
7421 ZC Deventer

opdrachtgever :
project : nieuw te bouwen woning plan "Rietbuurt" te Franeker
tekeningnummer : B1 - basiswoning met dwarskap
gewijzigd : a d g
b e h
c f i

type: **Dwarskap**
werknr.: **19036**
tekenaar: rs
getekend: 09-12-2019